


OBVOD POD OSÍDLENÍM

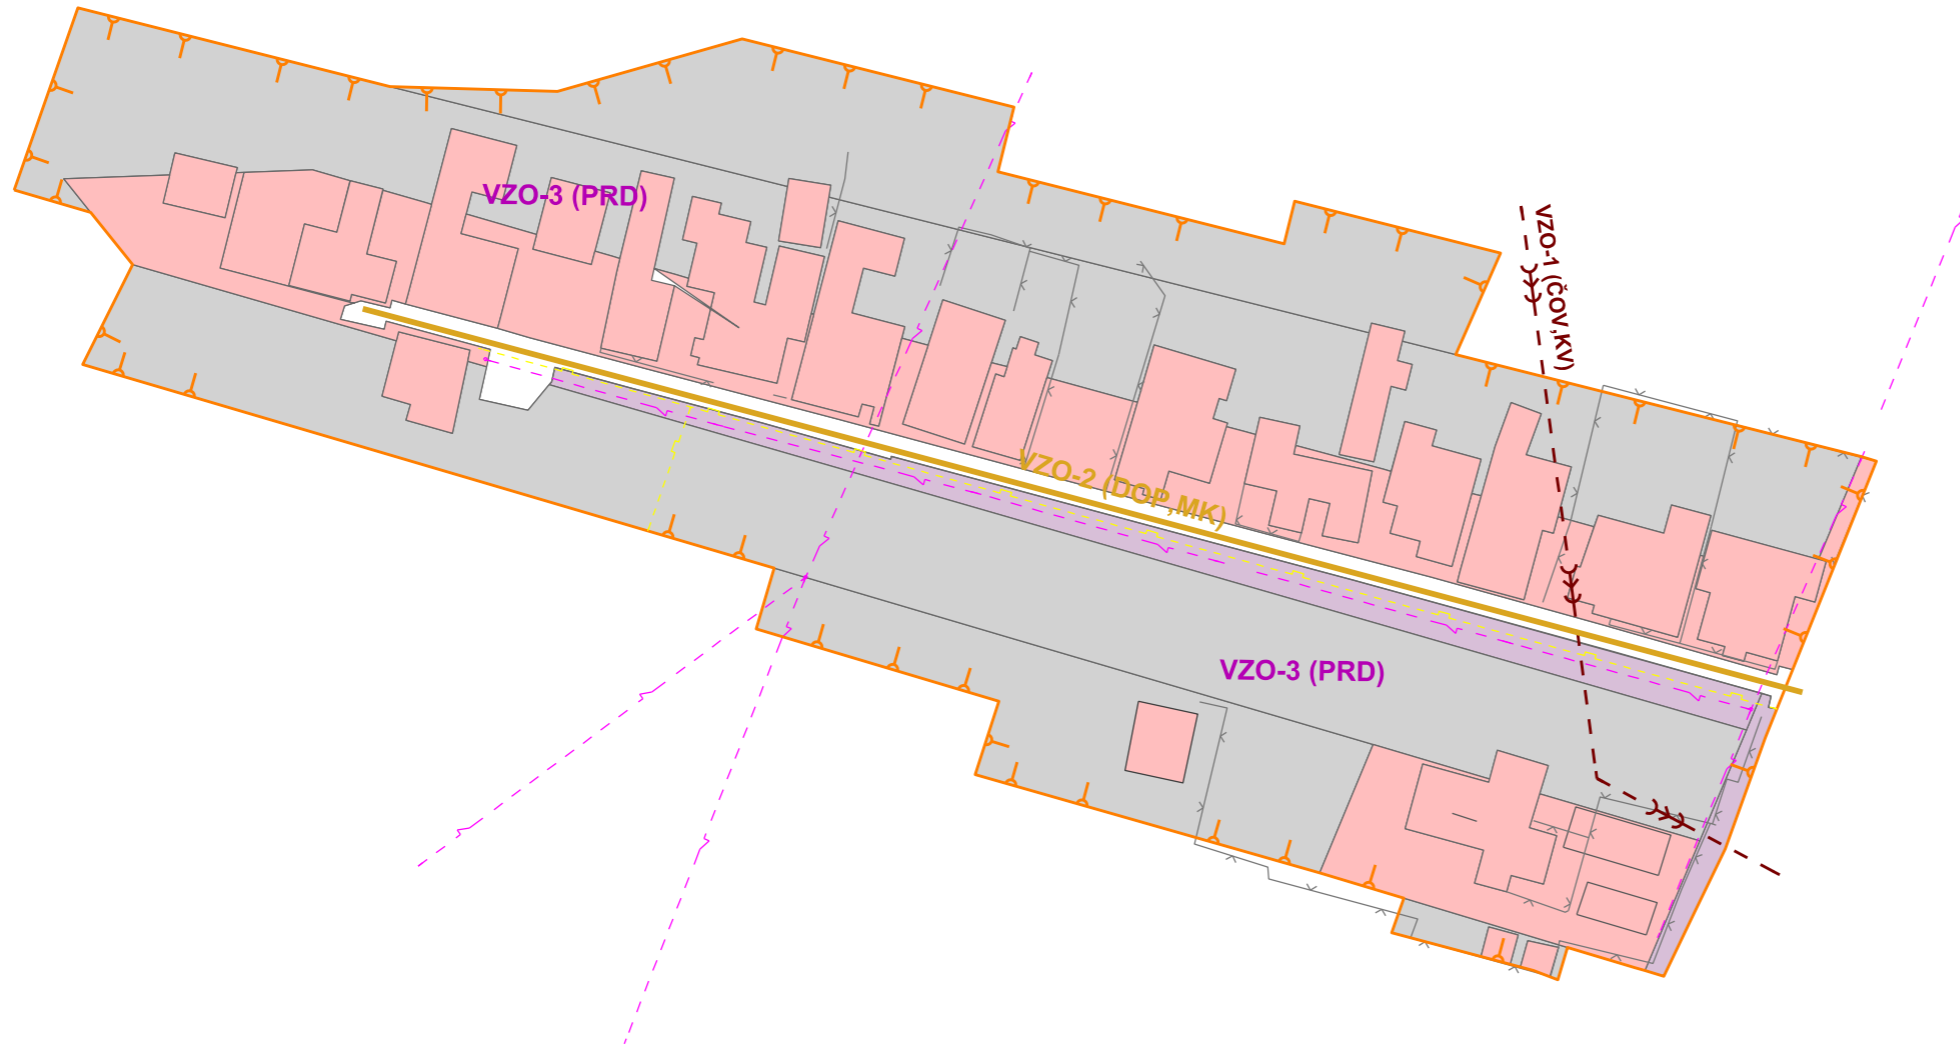

Správne hranice



1 - Chmeľov

A

LEGENDA

- hranica ZUOB
- obvod projektu pozemkových úprav
- polohopis KLADMER KLADPAR
- plot
- nadzemné el. vedenie
- plyn
- kanalizácia

- Cestná doprava
- miestna komunikácia

Verejné zariadenia a opatrenia

Zariadenia a opatrenia dopravného charakteru

- miestna komunikácia

Zariadenia na čistenie odpadových vôd

- kanalizácia

Ostatné funkčné plochy

- plochy zástavby
- ostatné plochy

* Vysporiadanie majetkovoprávných vzťahov k pozemkom rámci rómskeho osídlenia v obci Chmeľov.

Zhotoviteľ EuroGeo - CADaster s.r.o. geodézia a kartografia EuroGeo - CADaster s.r.o. Czambelova 2, 040 01 Košice IČO: 36 771 902 Email: eurogeocadaster@eurogeocadaster.sk	Kraj Prešovský	Okres Prešov	Obec Chmeľov
Katastrálne územie Chmeľov	Názov projektu JPÚ POS	Správny orgán OÚ Prešov, Pozemkový a lesný odbor	
Názov etapy Návrh-Všeobecné zásady funkčného usporiadania územia v obvode pozemkových úprav	Začiatok prác 1/2023		Koniec prác 6/2023
Názov grafickej časti MAPA SÚČASNÉHO VYUŽÍVANIA POZEMKOV Prieskum verejných a spoločných zariadení a opatrení			
Vyhotovil		Oprávnený projektant	
Dňa 12.6.2023	Meno a priezvisko Ing. Gergely Szabó	Dňa 12.6.2023	Meno a priezvisko Ing. Gergely Szabó
Súradnicový systém S-JTSK	Výškový systém BpV	Dňa 12.6.2023	
Mierka 1 : 1000	Formát A3	Meno a priezvisko Ing. Gergely Szabó	
Číslo časti / počet častí 2/2	 pečiatka a podpis		 pečiatka a podpis

OBVOD NA ÚČELY VYROVNANIA



Správne hranice



1 - Chmeľov

LEGENDA

- obvod projektu pozemkových úprav

- polohopis KLADPAR

Spoločné zariadenia a opatrenia

- poľné cesty nespevnené

Ochrana pôdy pred záberom na nepoľnohospársku činnosť

- 5. skupina - stredná kvalita pôdy

- chránená bonita



1 : 1000

* Vysporiadanie majetkovoprávných vzťahov k pozemkom rámci rómskeho osídlenia v obci Chmeľov.

A

Zhotoviteľ	Kraj	Prešovský	Okres	Prešov	Obec	Chmeľov	
 EuroGeo - CADaster s.r.o. geodézia a kartografia EuroGeo - CADaster s.r.o. Czambelova 2, 040 01 Košice IČO: 36 771 902 Email: eurogeocadaster@eurogeocadaster.sk	Katastrálne územie	Chmeľov	Názov projektu	JPÚ POS	Správny orgán	OÚ Prešov, Pozemkový a lesný odbor	
	Názov etapy	Návrh-Všeobecné zásady funkčného usporiadania územia v obvode pozemkových úprav			Začiatok prác	1/2023	
Názov grafickej časti	MAPA SÚČASNÉHO VYUŽÍVANIA POZEMKOV Prieskum verejných a spoločných zariadení a opatrení			Koniec prác	5/2023		
Vyhotožil		Oprávnený projektant		Autorizačne overil			
Dňa	12.06.2023	Meno a priezvisko	Ing. Gergely Szabó	Dňa	12.06.2023	Meno a priezvisko	Ing. Gergely Szabó
Súradnicový systém	S-JTSK		pečiatka a podpis	pečiatka a podpis			
Výškový systém	BpV						
Mierka	1 : 1000						
Formát	A3						
Číslo časti / počet častí	2/2						