


OBVOD POD OSÍDLENÍM

Správne hranice



1 - Chmeľov

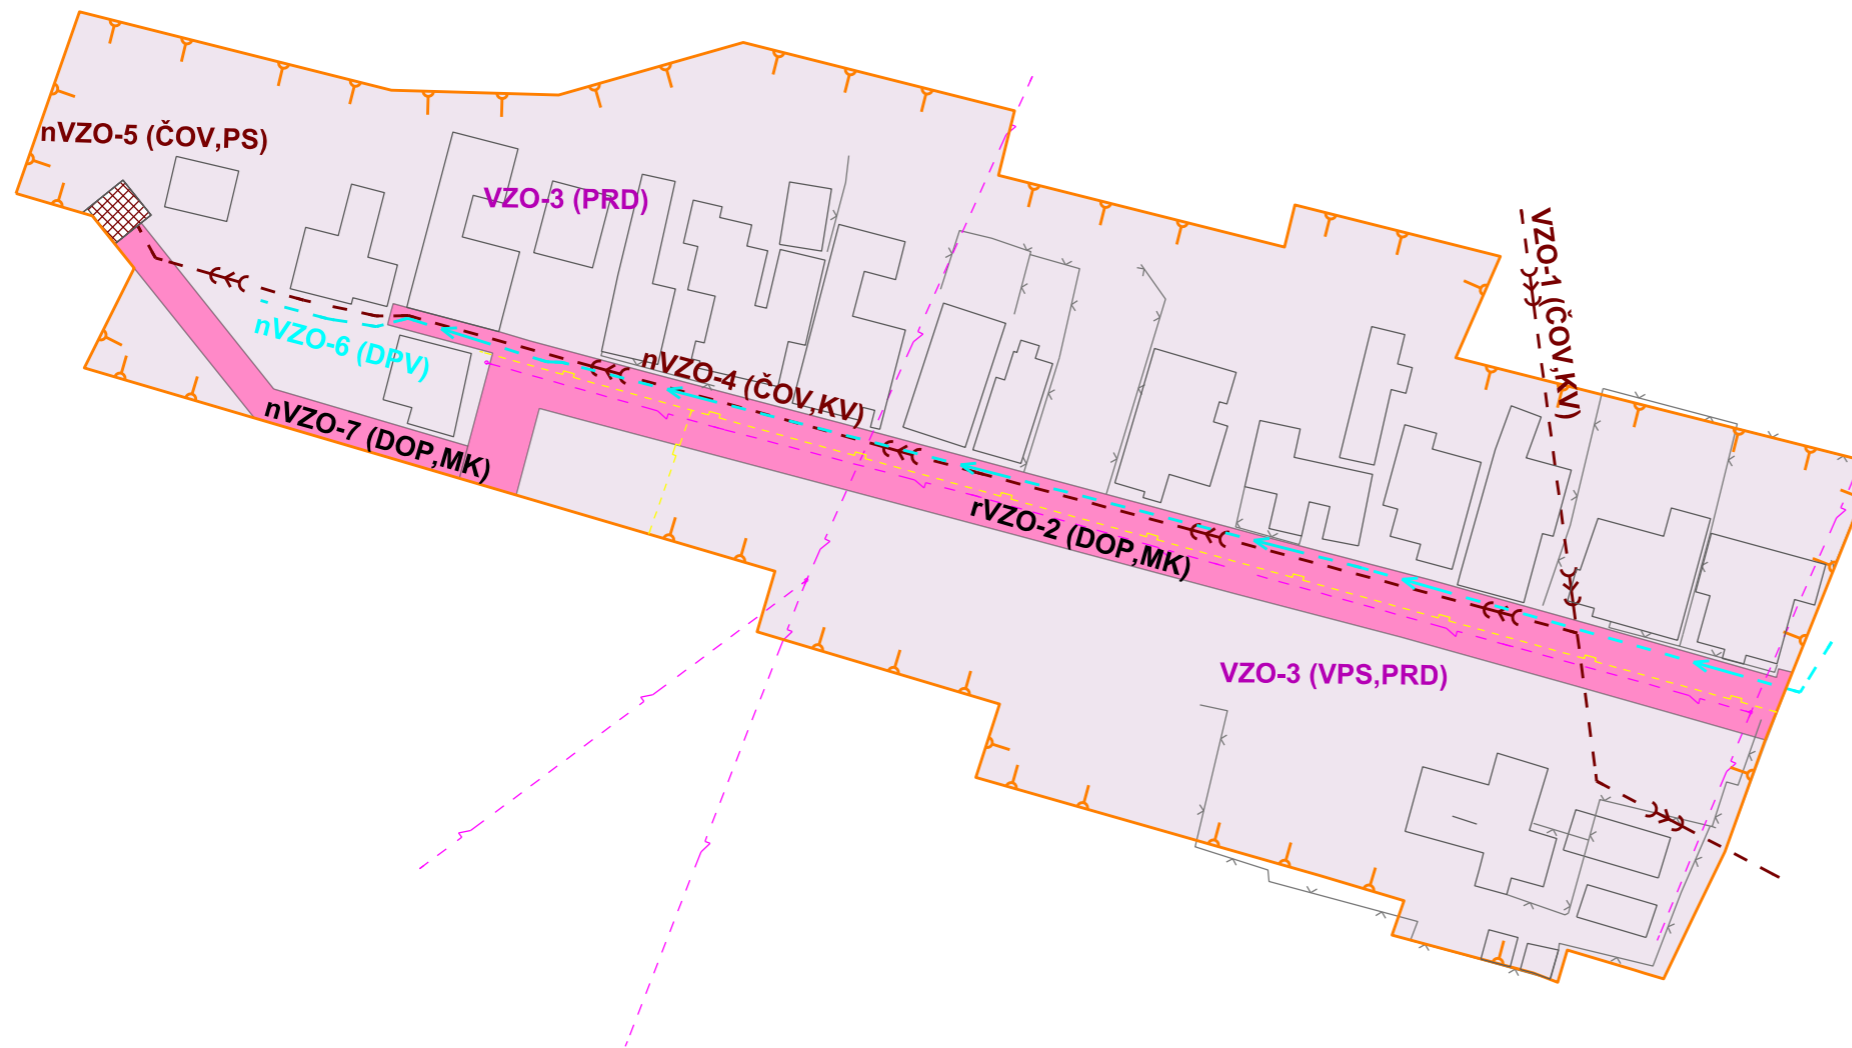

C

LEGENDA

- hranica ZUOB
- obvod projektu pozemkových úprav
- polohopis KLADMER KLADPAR

Polohopis výškopis Technická infraštruktúra

- plot
- nadzemné el. vedenie
- plyn
- kanalizácia
- voda

Cestná doprava

- miestna komunikácia

Verejné zariadenia a opatrenia

Zariadenia a opatrenia dopravného charakteru

- miestna komunikácia

Zariadenia a opatrenia pre dodávku pitnej vody

- zariadenie a opatrenie pre dodávku pitnej vody

Zariadenia na čistenie odpadových vôd

- kanalizácia


Ostatné verejnoprospešné stavby

- plochy zástavby rodinných domov

* Vysporiadanie majetkovoprávných vzťahov k pozemkom rámci rómskeho osídlenia v obci Chmeľov.

Zhotoviteľ	Kraj	Prešovský	Okres	Prešov	Obec	Chmeľov	
 EuroGeo - CADaster s.r.o. geodézia a kartografia Czambelova 2, 040 01 Košice IČO: 36 771 902 Email: eurogeocadaster@eurogeocadaster.sk	Katastrálne územie	Chmeľov	Názov projektu	JPÚ POS *	Správny orgán	OÚ Prešov, Pozemkový a lesný odbor	
	Názov etapy	Návrh-Všeobecné zásady funkčného usporiadania územia v obvode pozemkových úprav				Začiatok prác	1/2023
Názov grafickej časti	Mapa návrhu funkčného usporiadania územia				Koniec prác	5/2023	
Vyhotovil		Oprávnený projektant		Autorizačne overil			
Dňa	12.06.2023	Meno a priezvisko	Ing. Gergely Szabó	Dňa	12.06.2023	Meno a priezvisko	Ing. Gergely Szabó
Súradnicový systém	S-JTSK						
Výškový systém	BpV						
Mierka	1 : 1000						
Formát	A3						
Číslo časti / počet častí	1/2						
			 pečiatka a podpis		 pečiatka a podpis		

OBVOD NA ÚČELY VYROVNANIA

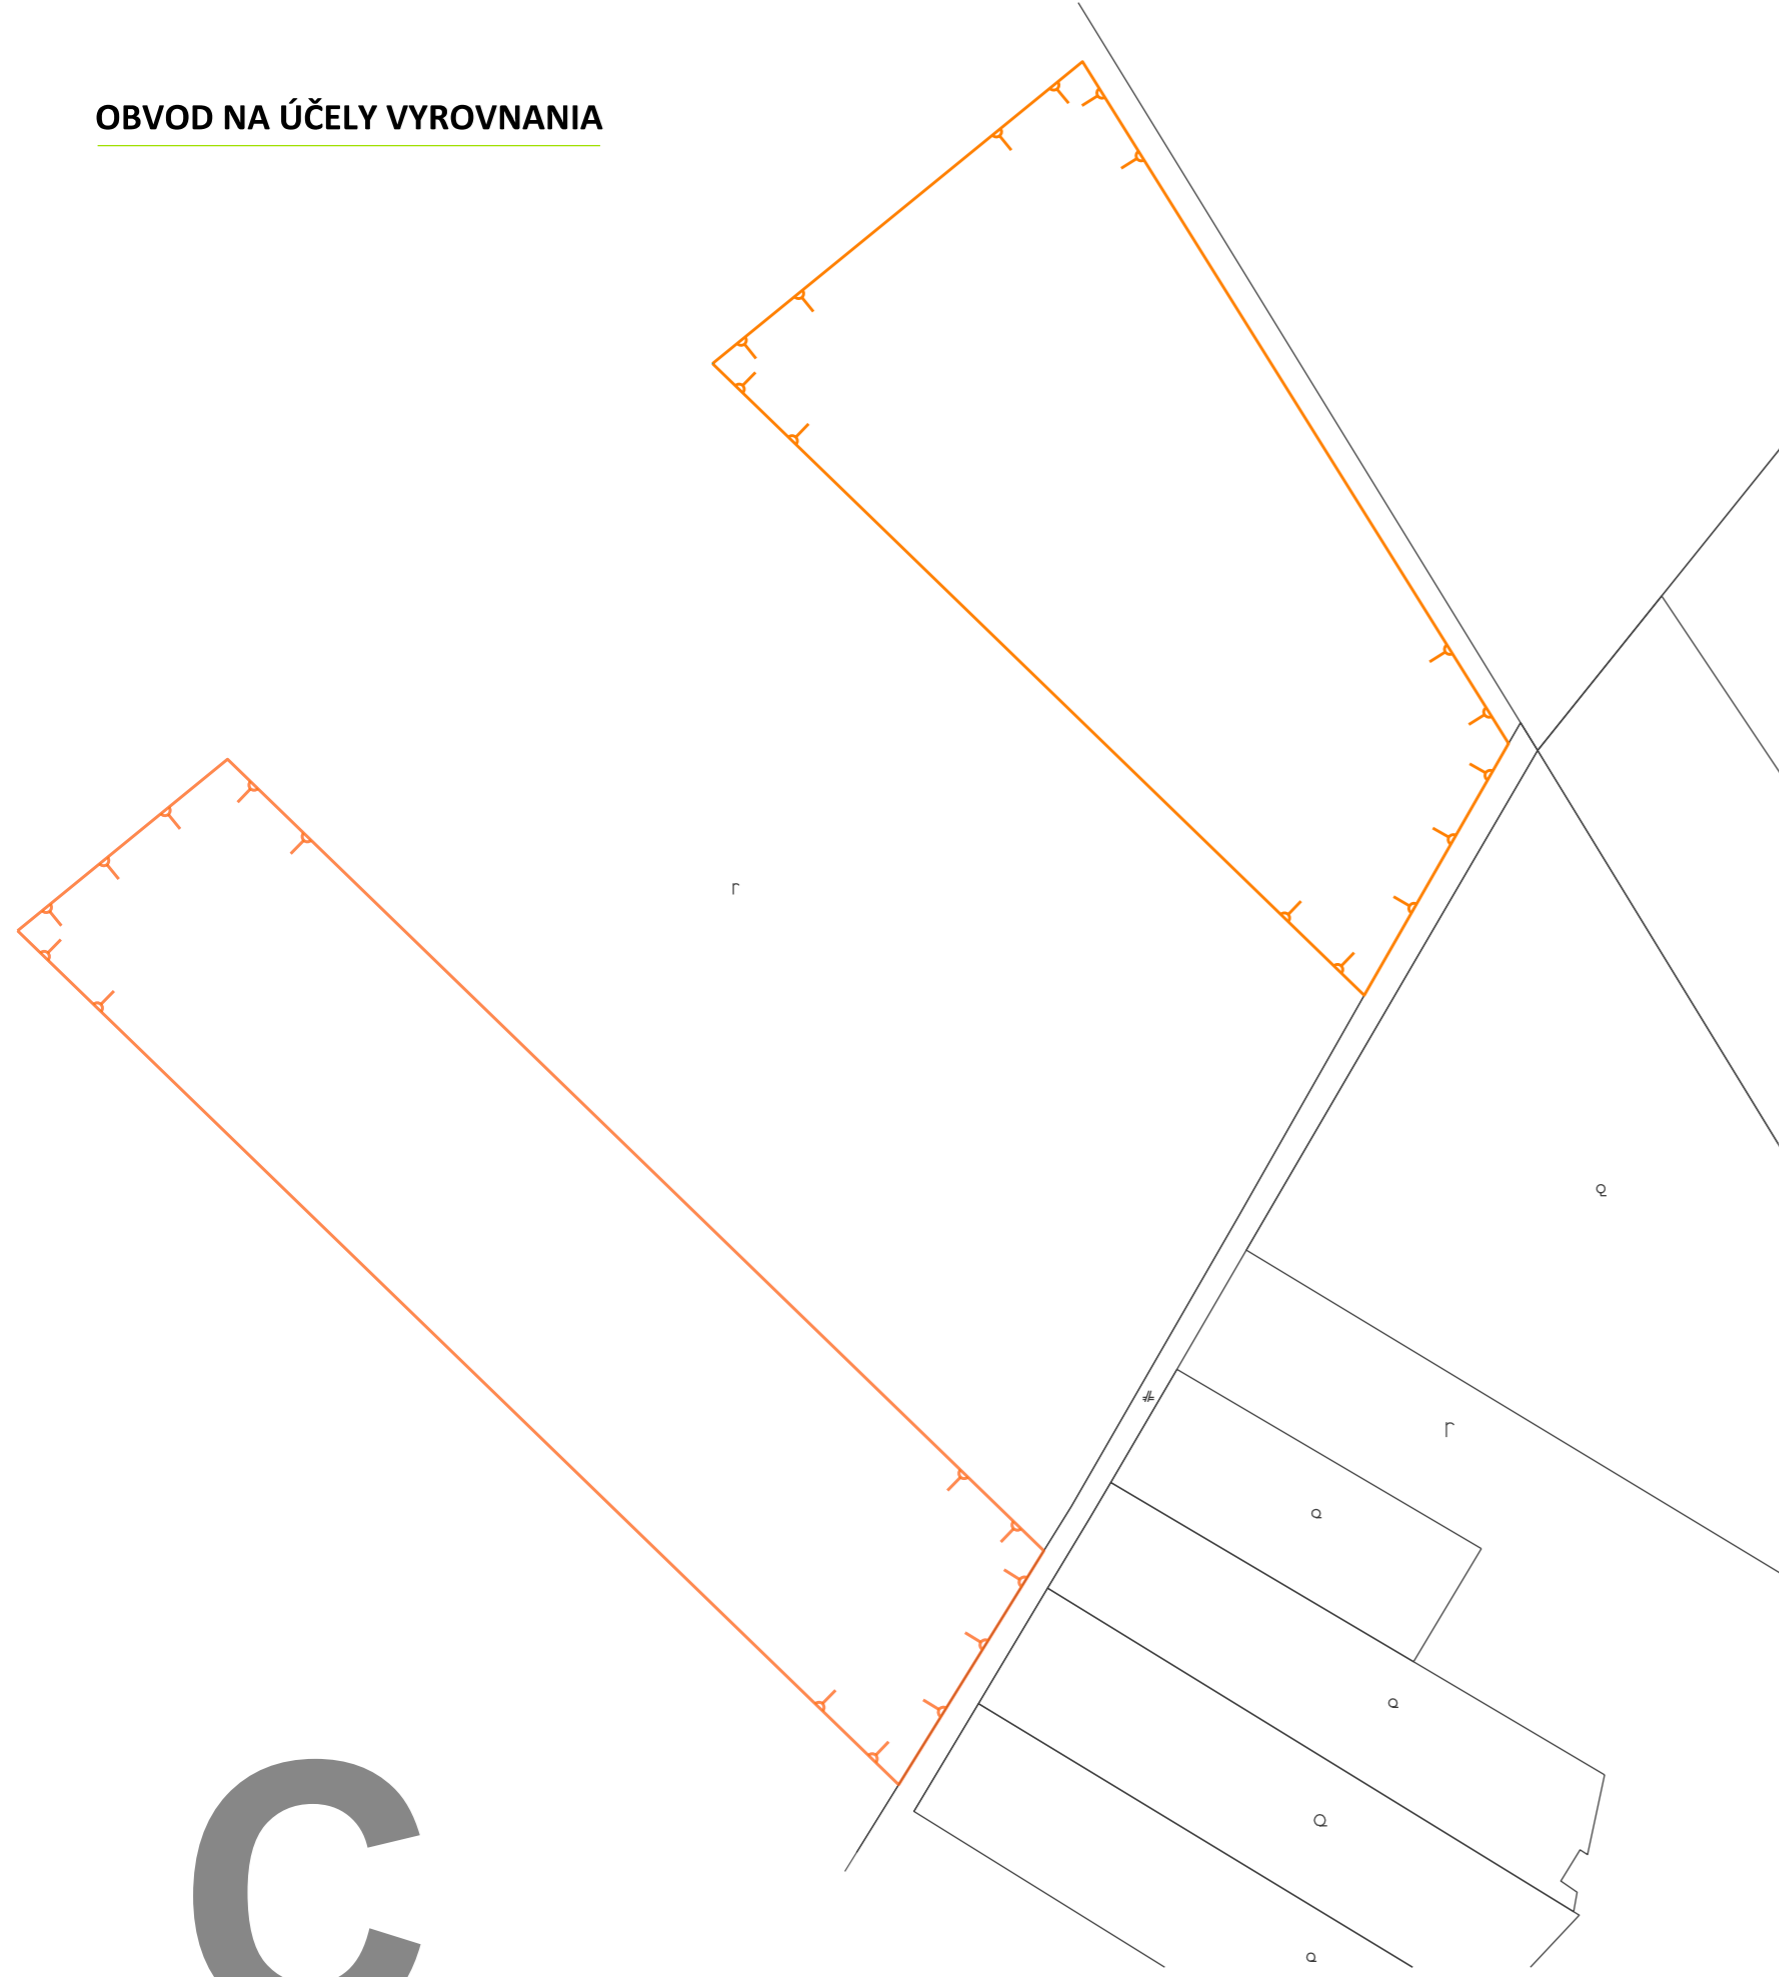

Správne hranice



1 - Chmeľov

LEGENDA

- hranica ZUOB
- obvod projektu pozemkových úprav
- polohopis KLDMER KLDMPAR



1 : 1000

* Vysporiadanie majetkovoprávnych vzťahov k pozemkom rámci rómskeho osídlenia v obci Chmeľov.

Zhotoviteľ	Kraj	Prešovský	Okres	Prešov	Obec	Chmeľov		
 EuroGeo - CADaster s.r.o. geodézia a kartografia EuroGeo - CADaster s.r.o. Czambelova 2, 040 01 Košice IČO: 36 771 902 Email: eurogeocadaster@eurogeocadaster.sk	Katastrálne územie	Chmeľov	Názov projektu	JPÚ POS *	Správny orgán	OÚ Prešov, Pozemkový a lesný odbor		
	Názov etapy	Návrh-Všeobecné zásady funkčného usporiadania územia v obvode pozemkových úprav				Začiatok prác	1/2023	
Názov grafickej časti					Mapa návrhu funkčného usporiadania územia		Koniec prác	5/2023
Vyhotožil		Oprávnený projektant		Autorizačne overil				
Dňa	12.06.2023	Meno a priezvisko	Ing. Gergely Szabó	Dňa	12.06.2023	Meno a priezvisko	Ing. Gergely Szabó	
Súradnicový systém	S-JTSK							
Výškový systém	BpV							
Mierka	1 : 1000							
Formát	A3							
Číslo časti / počet častí	2/2							