



OBVOD NA ÚČELY VYROVNANIA

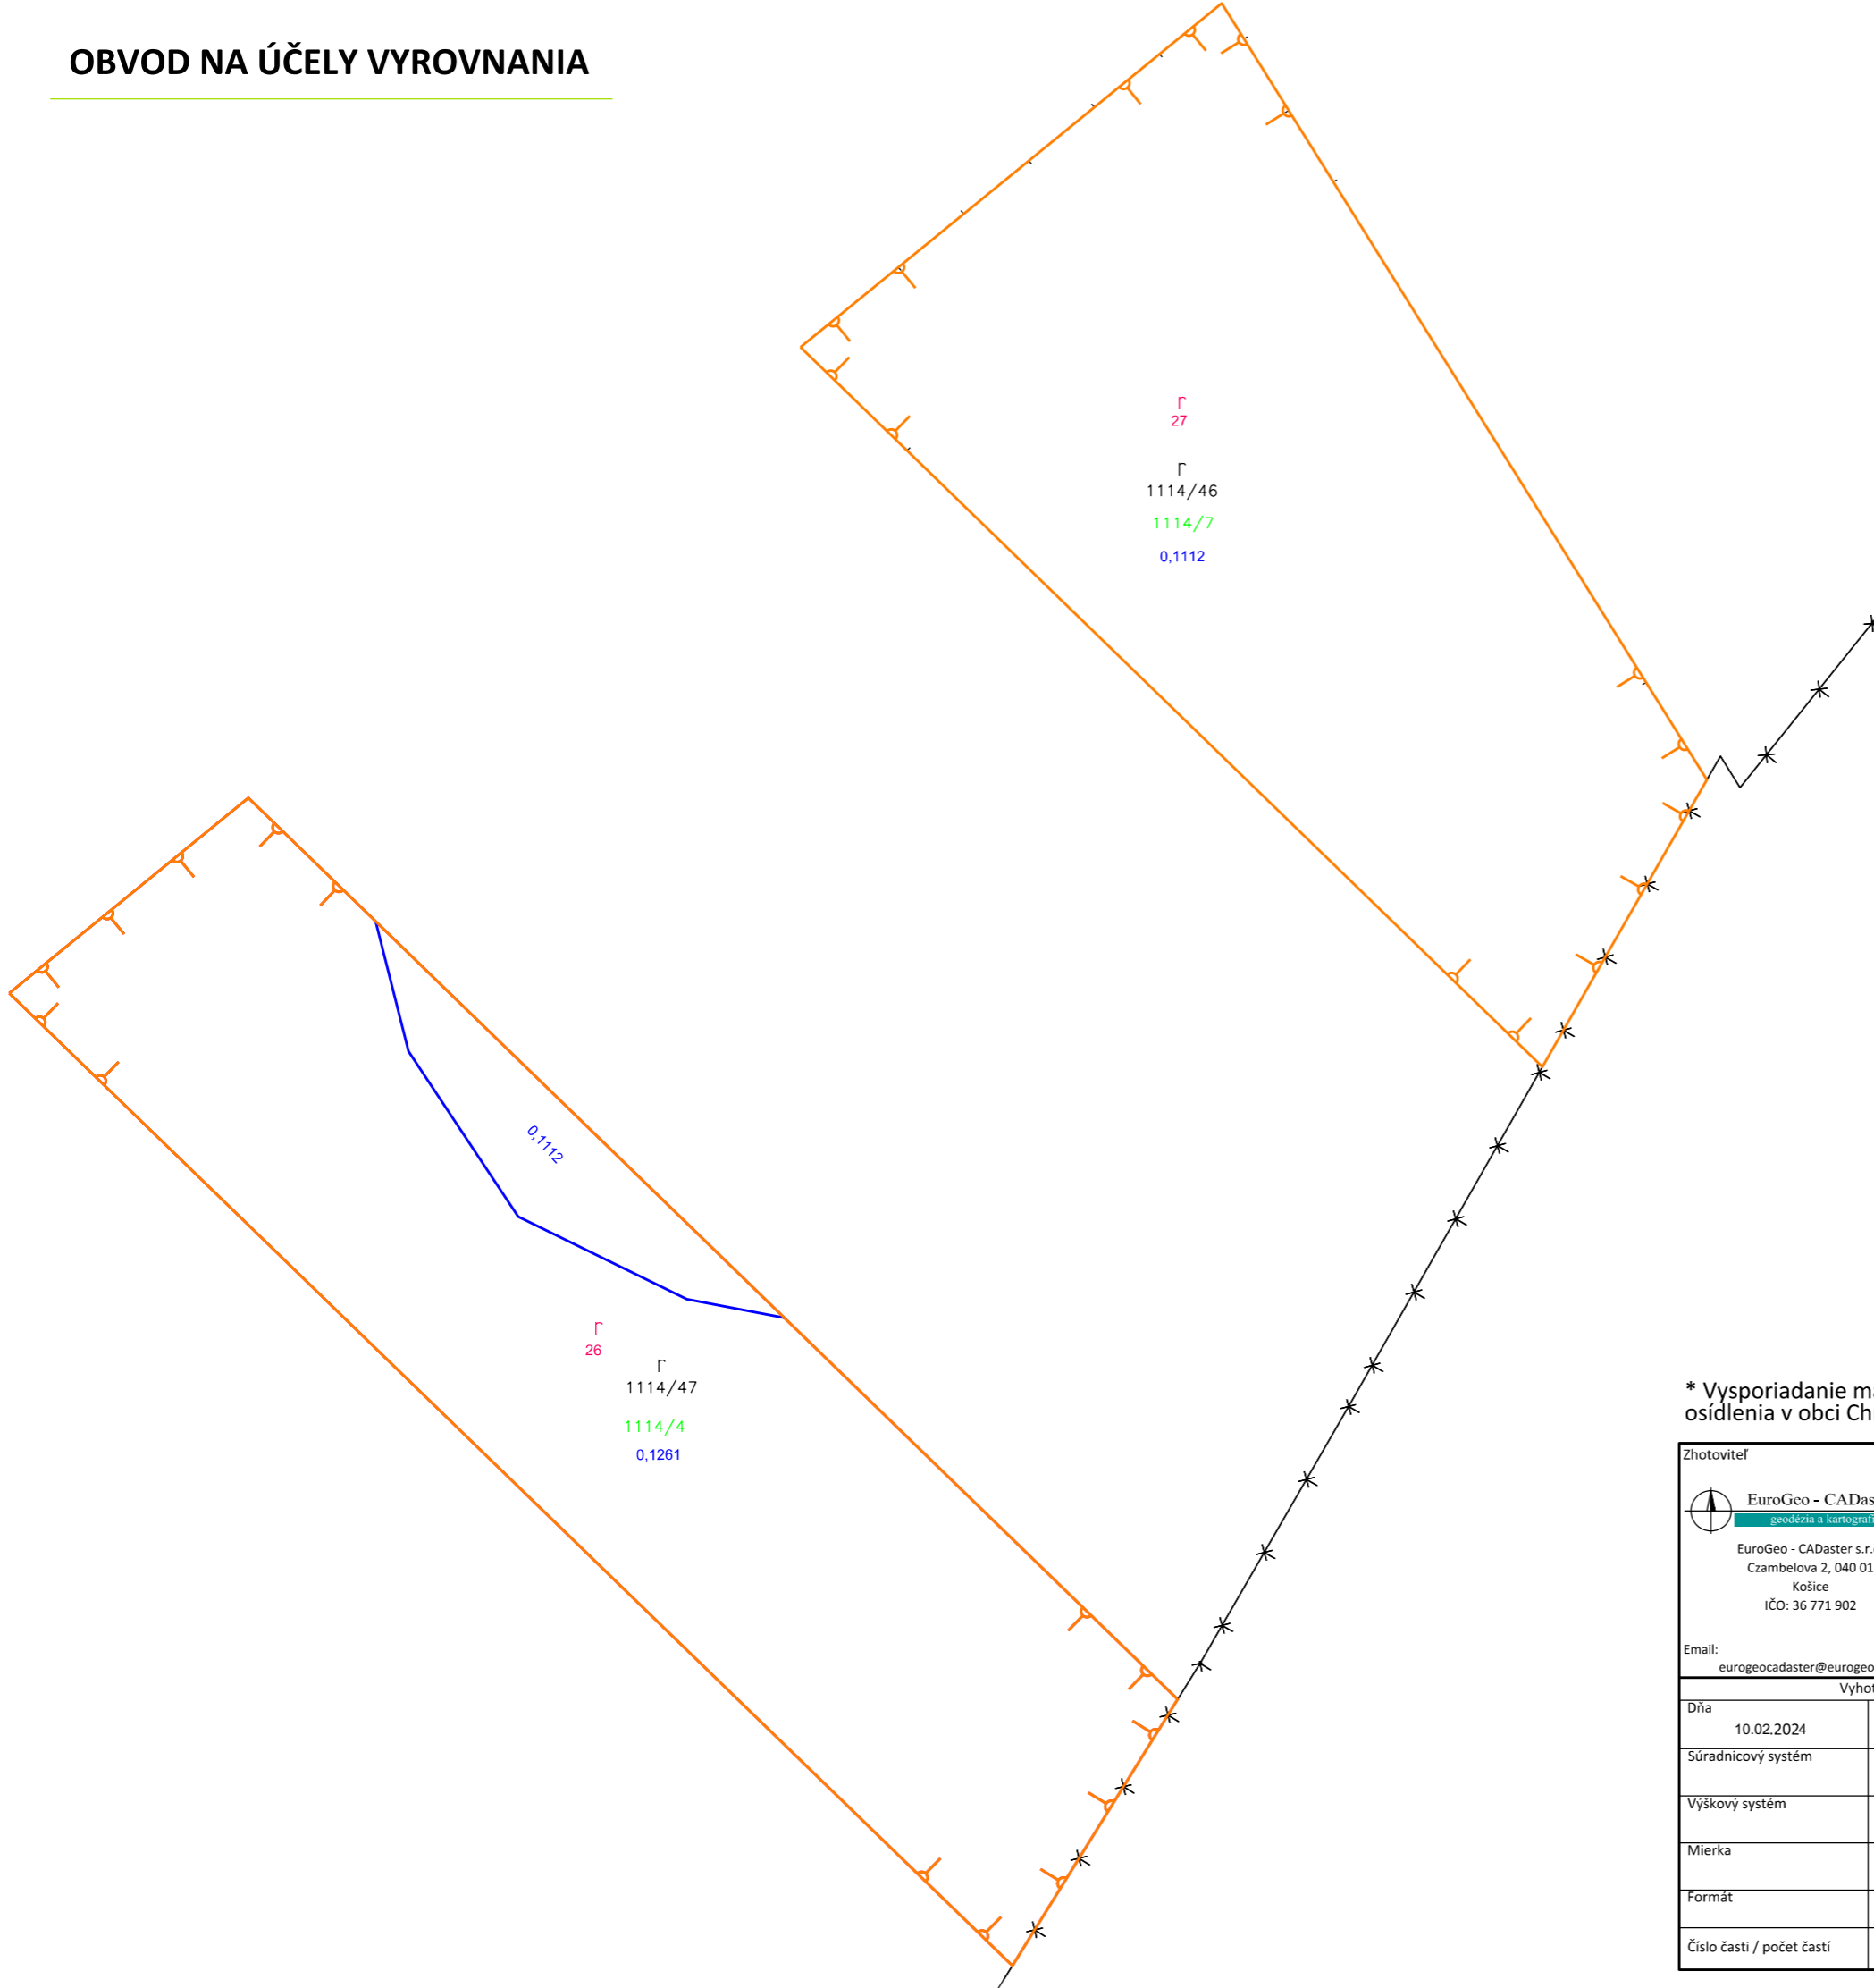

Správne hranice



1 - Chmeľov

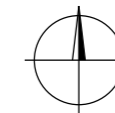

1 : 1000

Legenda:

- Komisionálne odsúhlasené hranice druhov pozemkov
- Hranice areálov rovnakej hodnoty pozemkov
- Hranice C -KN
- Hranice E -KN
- OBVOD PPÚ - hranica obvodu PPÚ
- Hranica zastavaného územia obce

* Vysporiadanie majetkovoprávných vzťahov k pozemkom rámci rómskeho osídlenia v obci Chmeľov.

Zhotoviteľ EuroGeo - CADaster s.r.o. geodézia a kartografia EuroGeo - CADaster s.r.o. Czambelova 2, 040 01 Košice IČO: 36 771 902 Email: eurogeocadaster@eurogeocadaster.sk		Kraj Prešovský	Okres Prešov	Obec Chmeľov	
Katastrálne územie Chmeľov		Názov projektu JPÚ POS *		Správny orgán OÚ Prešov, Pozemkový a lesný odbor	
Názov etapy Mapa registra pôvodného stavu				Začiatok prác 9/2023	
Názov grafickej časti Mapa registra pôvodného stavu OBVOD NA ÚČELY VYROVNANIA				Koniec prác 02/2024	
Vyhotoval		Oprávnený projektant		Autorizačne overil	
Dňa 10.02.2024	Meno a priezvisko Ing. Gergely Szabó	Dňa 10.02.2024	Meno a priezvisko Ing. Gergely Szabó	Dňa 10.02.2024	Meno a priezvisko Ing. Gergely Szabó
Súradnicový systém	S-JTSK	<p>pečiatka a podpis</p>		<p>pečiatka a podpis</p>	
Výškový systém	BpV				
Mierka	1 : 1000				
Formát	A3				
Číslo časti / počet častí	2/2				