

VODOVODNÁ PRÍPOJKA

HDPE d 50 x 5,7 mm / DN 40 / - 7,0 m

ČIACIM PÁDOM S VENTILOM SO ZEMNOU SÚPRAVOU A POKLOPOM

HDPE d 50 x 5,7 mm / DN 40 /
- 1,900

- **NOVOZREALIZOVANÉ KANALIZAČNÉ PRÍPOJKY**
- **JESTVUJÚCA AREÁLOVÁ KANALIZÁCIA**
- **JESTVUJÚCA VODOVODNÁ PRÍPOJKA**

Št POKLOP - 0
DNO - 2


JESTVUJÚC
JESTVUJÚC



OBEC CHMEĽOV
OBECNÝ ÚRAD
082 15 CHMEĽOV

GL

EKOŠTAV a.s.
Moldavská peša 10, 040 11 KOŠICE
IČO: 00 681 245, DIČ: 2020497886
IČ DPH: SK2020497886

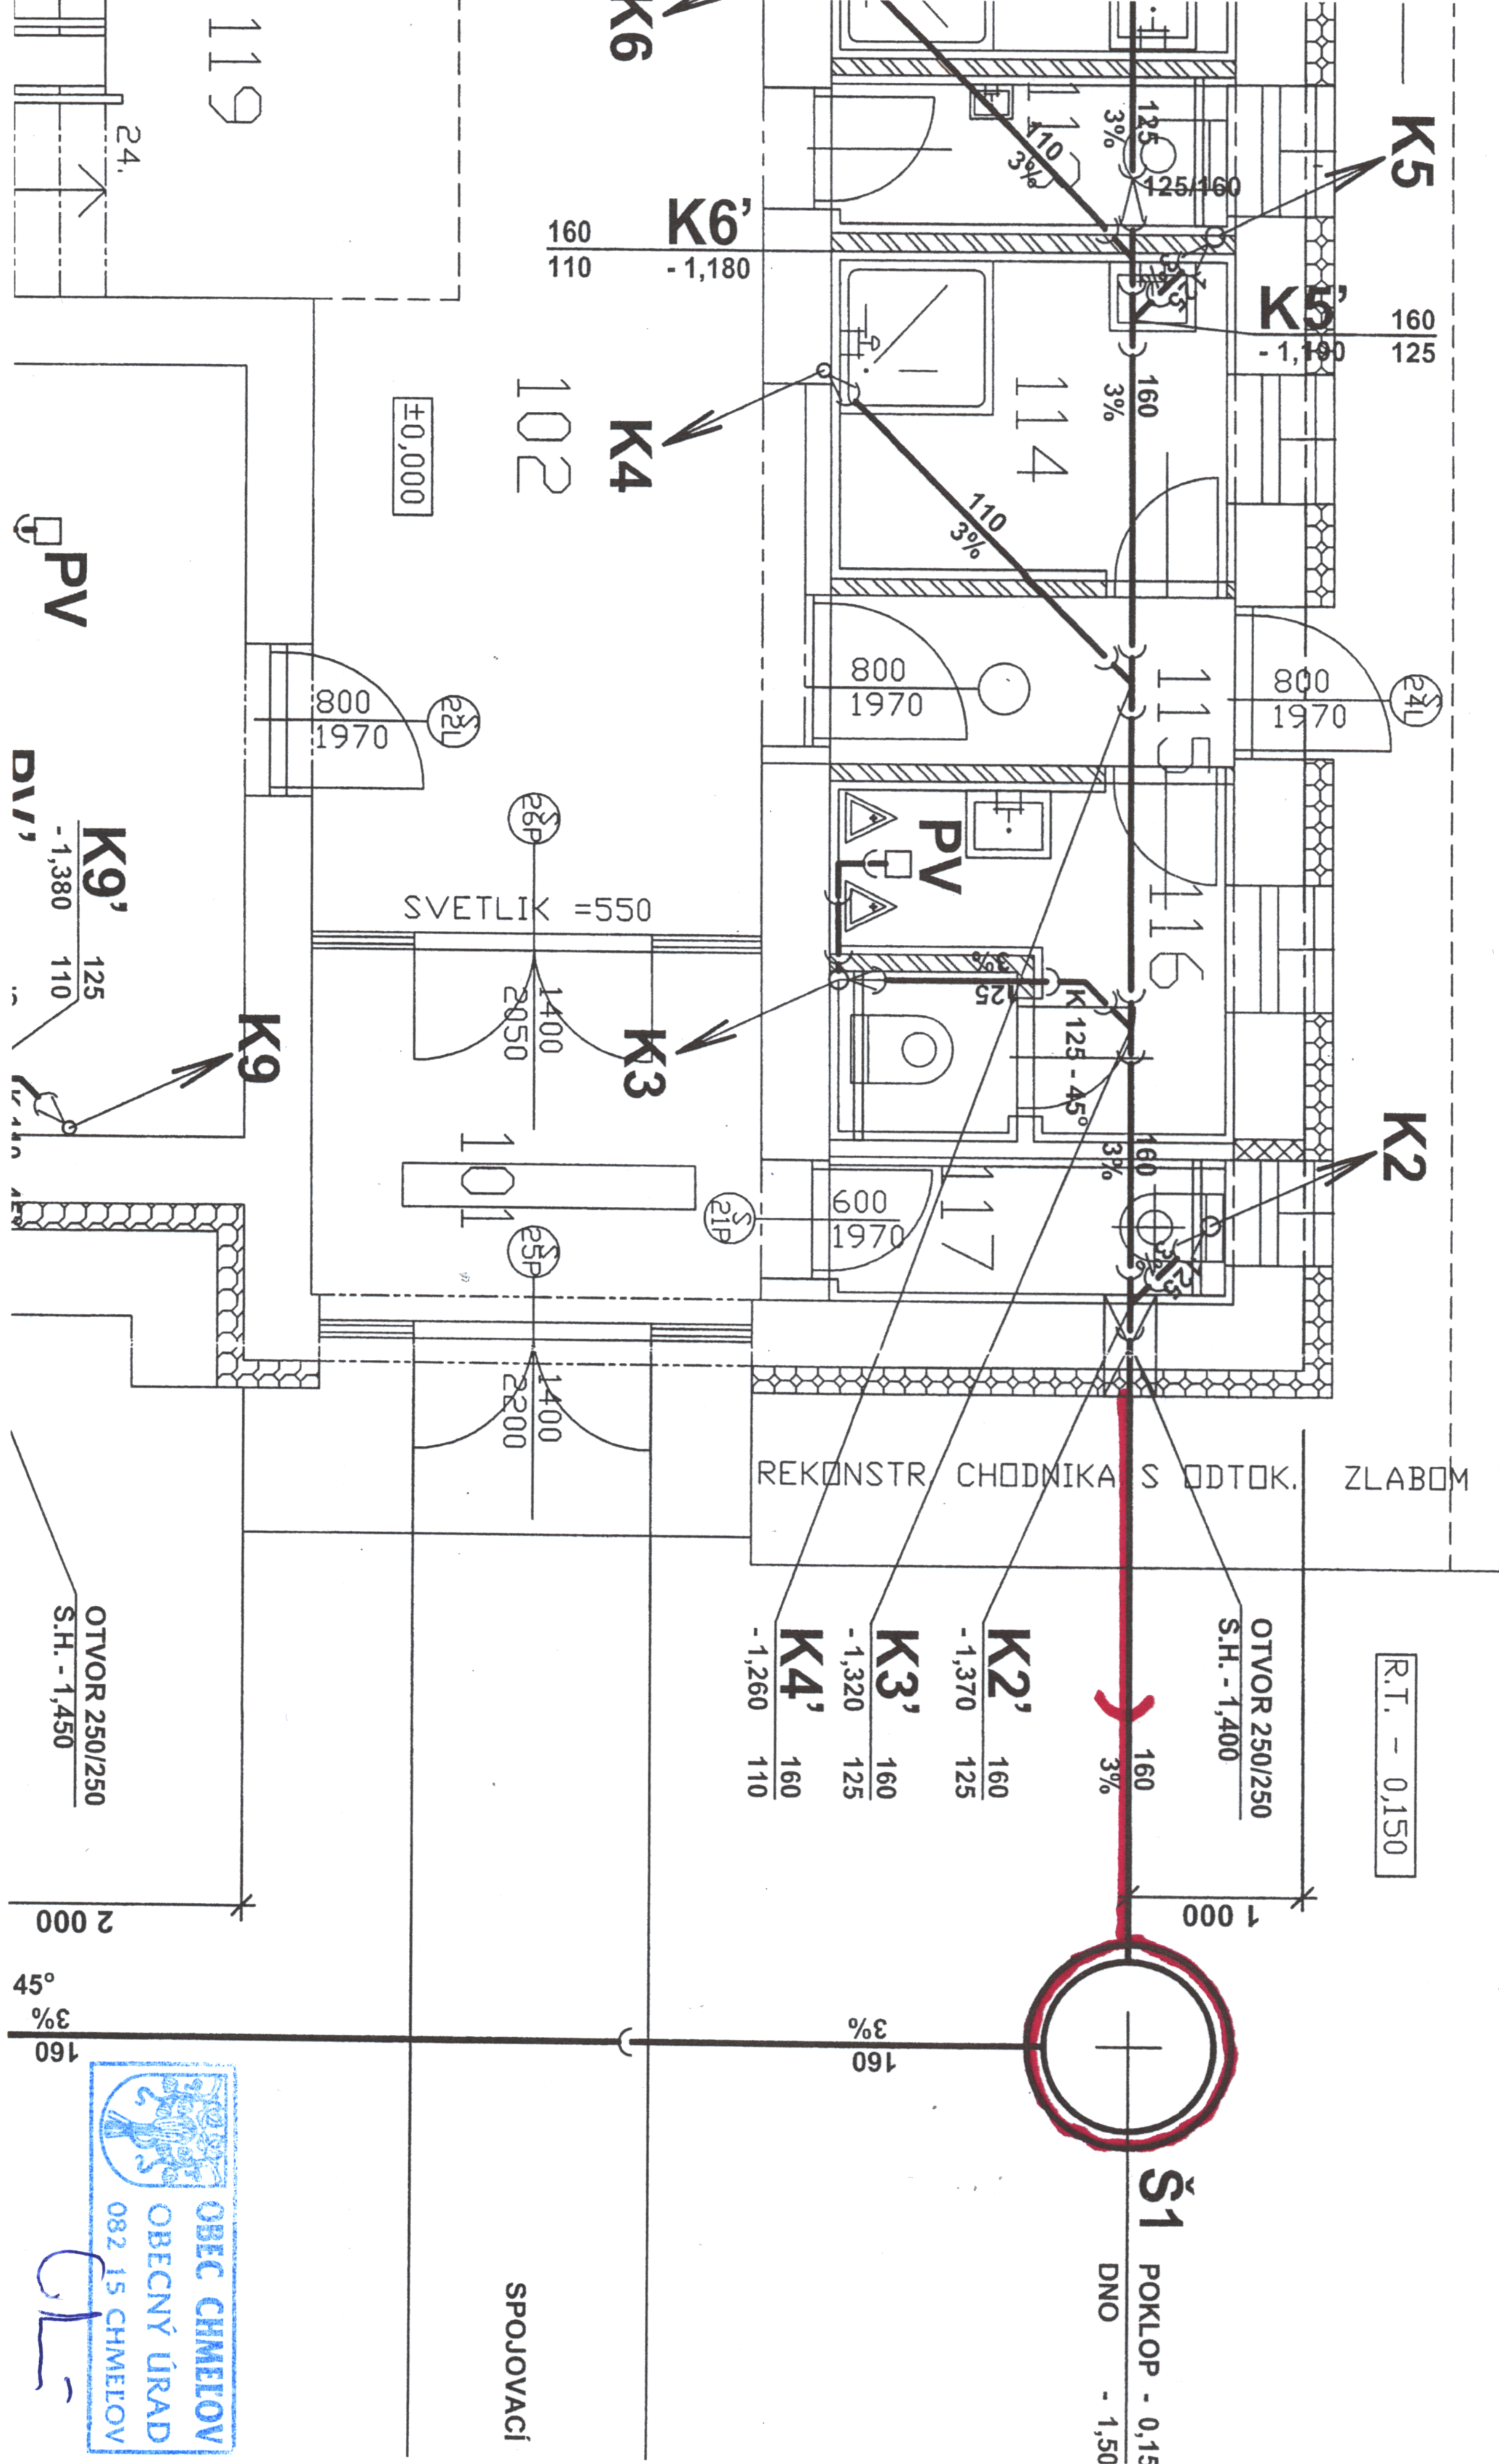

OBEC CHMELOV
 OBECNÝ ÚRAD
 082 15 CHMELOV

CL